


# 2.5 Zimmer, 72.3 m<sup>2</sup>

Erdgeschoss

Nettowohnfläche 72.3 m<sup>2</sup>

Loggia/Sitzplatz 10.7 m<sup>2</sup>, 8.3 m<sup>2</sup>

Wohnungsnummer **0.02**, 1.02, 2.02, 3.02, 4.02

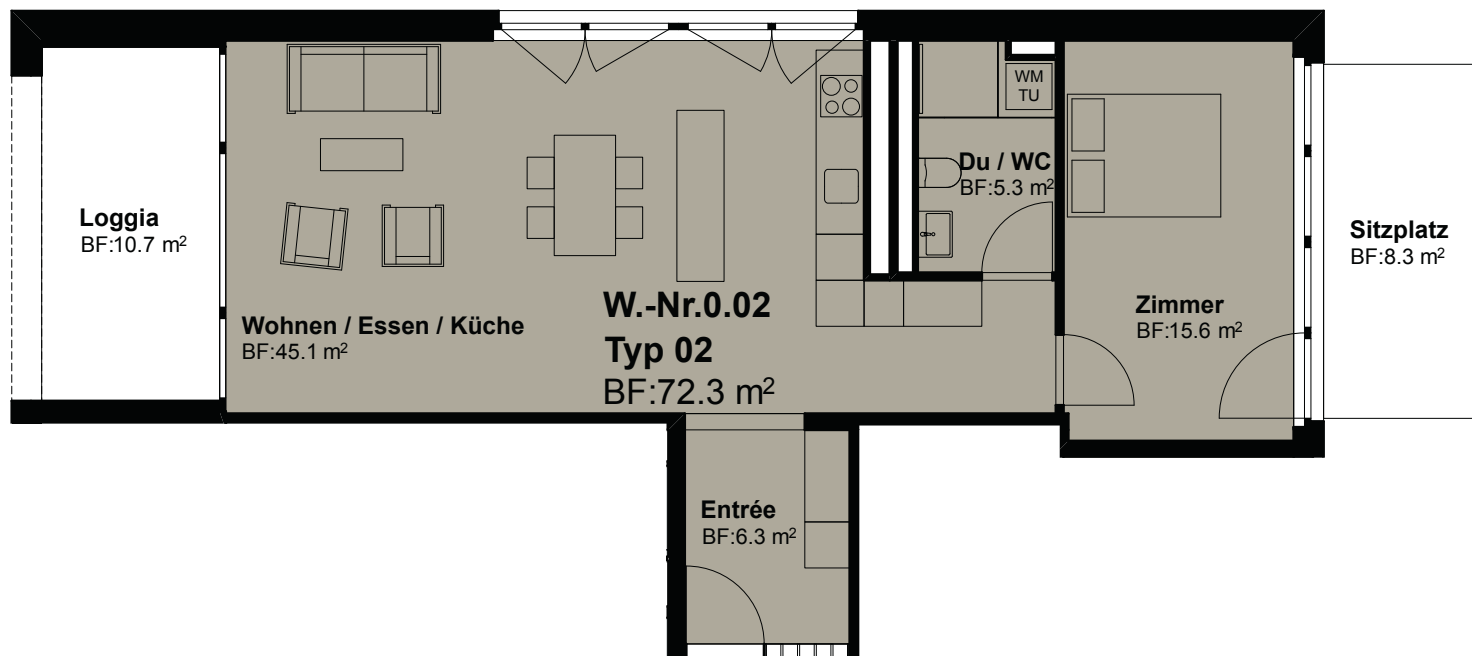

Masstab 1:100



**CSL** IMMOBILIEN

Erstvermietung Wohnen

CSL Immobilien AG, Schärenmoosstrasse 77, 8052 Zürich

+41 44 316 13 41, [vermarktung@csl-immobilien.ch](mailto:vermarktung@csl-immobilien.ch), [www.csl-immobilien.ch](http://www.csl-immobilien.ch)

Änderungen und Abweichungen gegenüber den publizierten Angaben bleiben ausdrücklich vorbehalten. Keine Haftung.

