


3.5 Zimmer, 71 m²

3. Obergeschoss

Nettowohnfläche 71 m²

Loggia 9.1 m²

Wohnungsnummer 0.14, 1.03, 1.04, 1.15, 1.16, 2.03,
2.04, 2.15, 2.16, 3.03, **3.04**, 3.15,
3.16, 4.03, 4.04, 4.06, 4.07

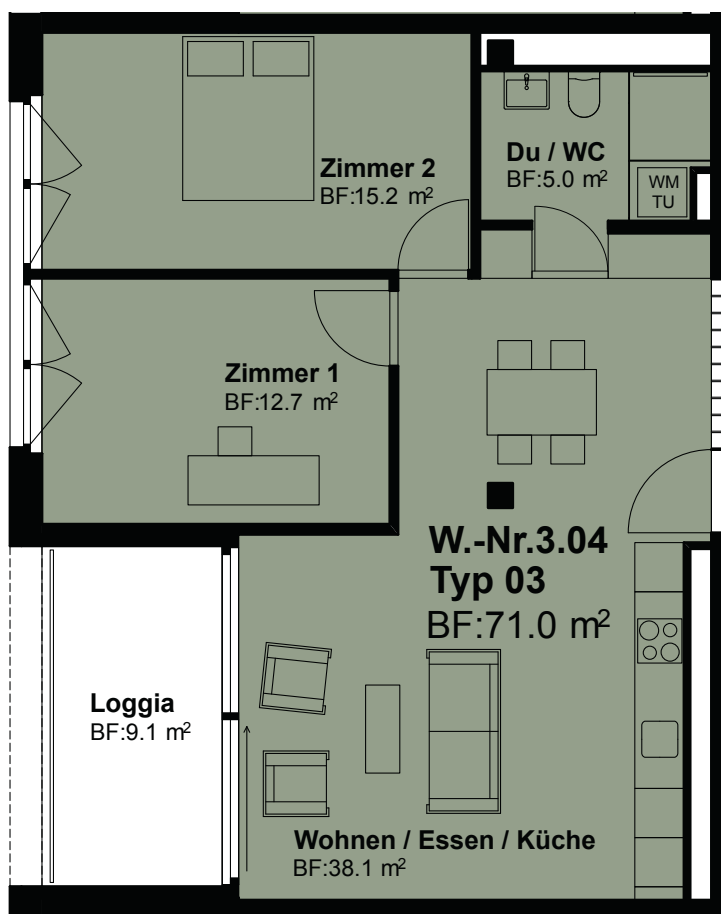

Massstab 1:100



CSL  **IMMOBILIEN**

Erstvermietung Wohnen

CSL Immobilien AG, Schärenmoosstrasse 77, 8052 Zürich

+41 44 316 13 41, vermarktung@csl-immobilien.ch, www.csl-immobilien.ch

Änderungen und Abweichungen gegenüber den publizierten Angaben bleiben ausdrücklich vorbehalten. Keine Haftung.

